


新港係留アンカー増設工事のお知らせ

「新港係留アンカー増設工事」が、2月中旬より開始されるはこびになりました。
工事に関する利用者説明会が2月6日（日）10時より葉山港管理事務所で行われます。

上記添付ファイルに示されている場所の他、台風対策としての工事は、新港中央ポンツーン北側の避難海面のアンカー設置工事、及び本港防波堤北側の避難海面としての整備工事があります。

これらについては、今回の工事の進捗を踏まえながら、予算の確保が出来た段階で、優先順位等を考慮しながら工事の実施等について調整していきたいとのことです。

全体平面図

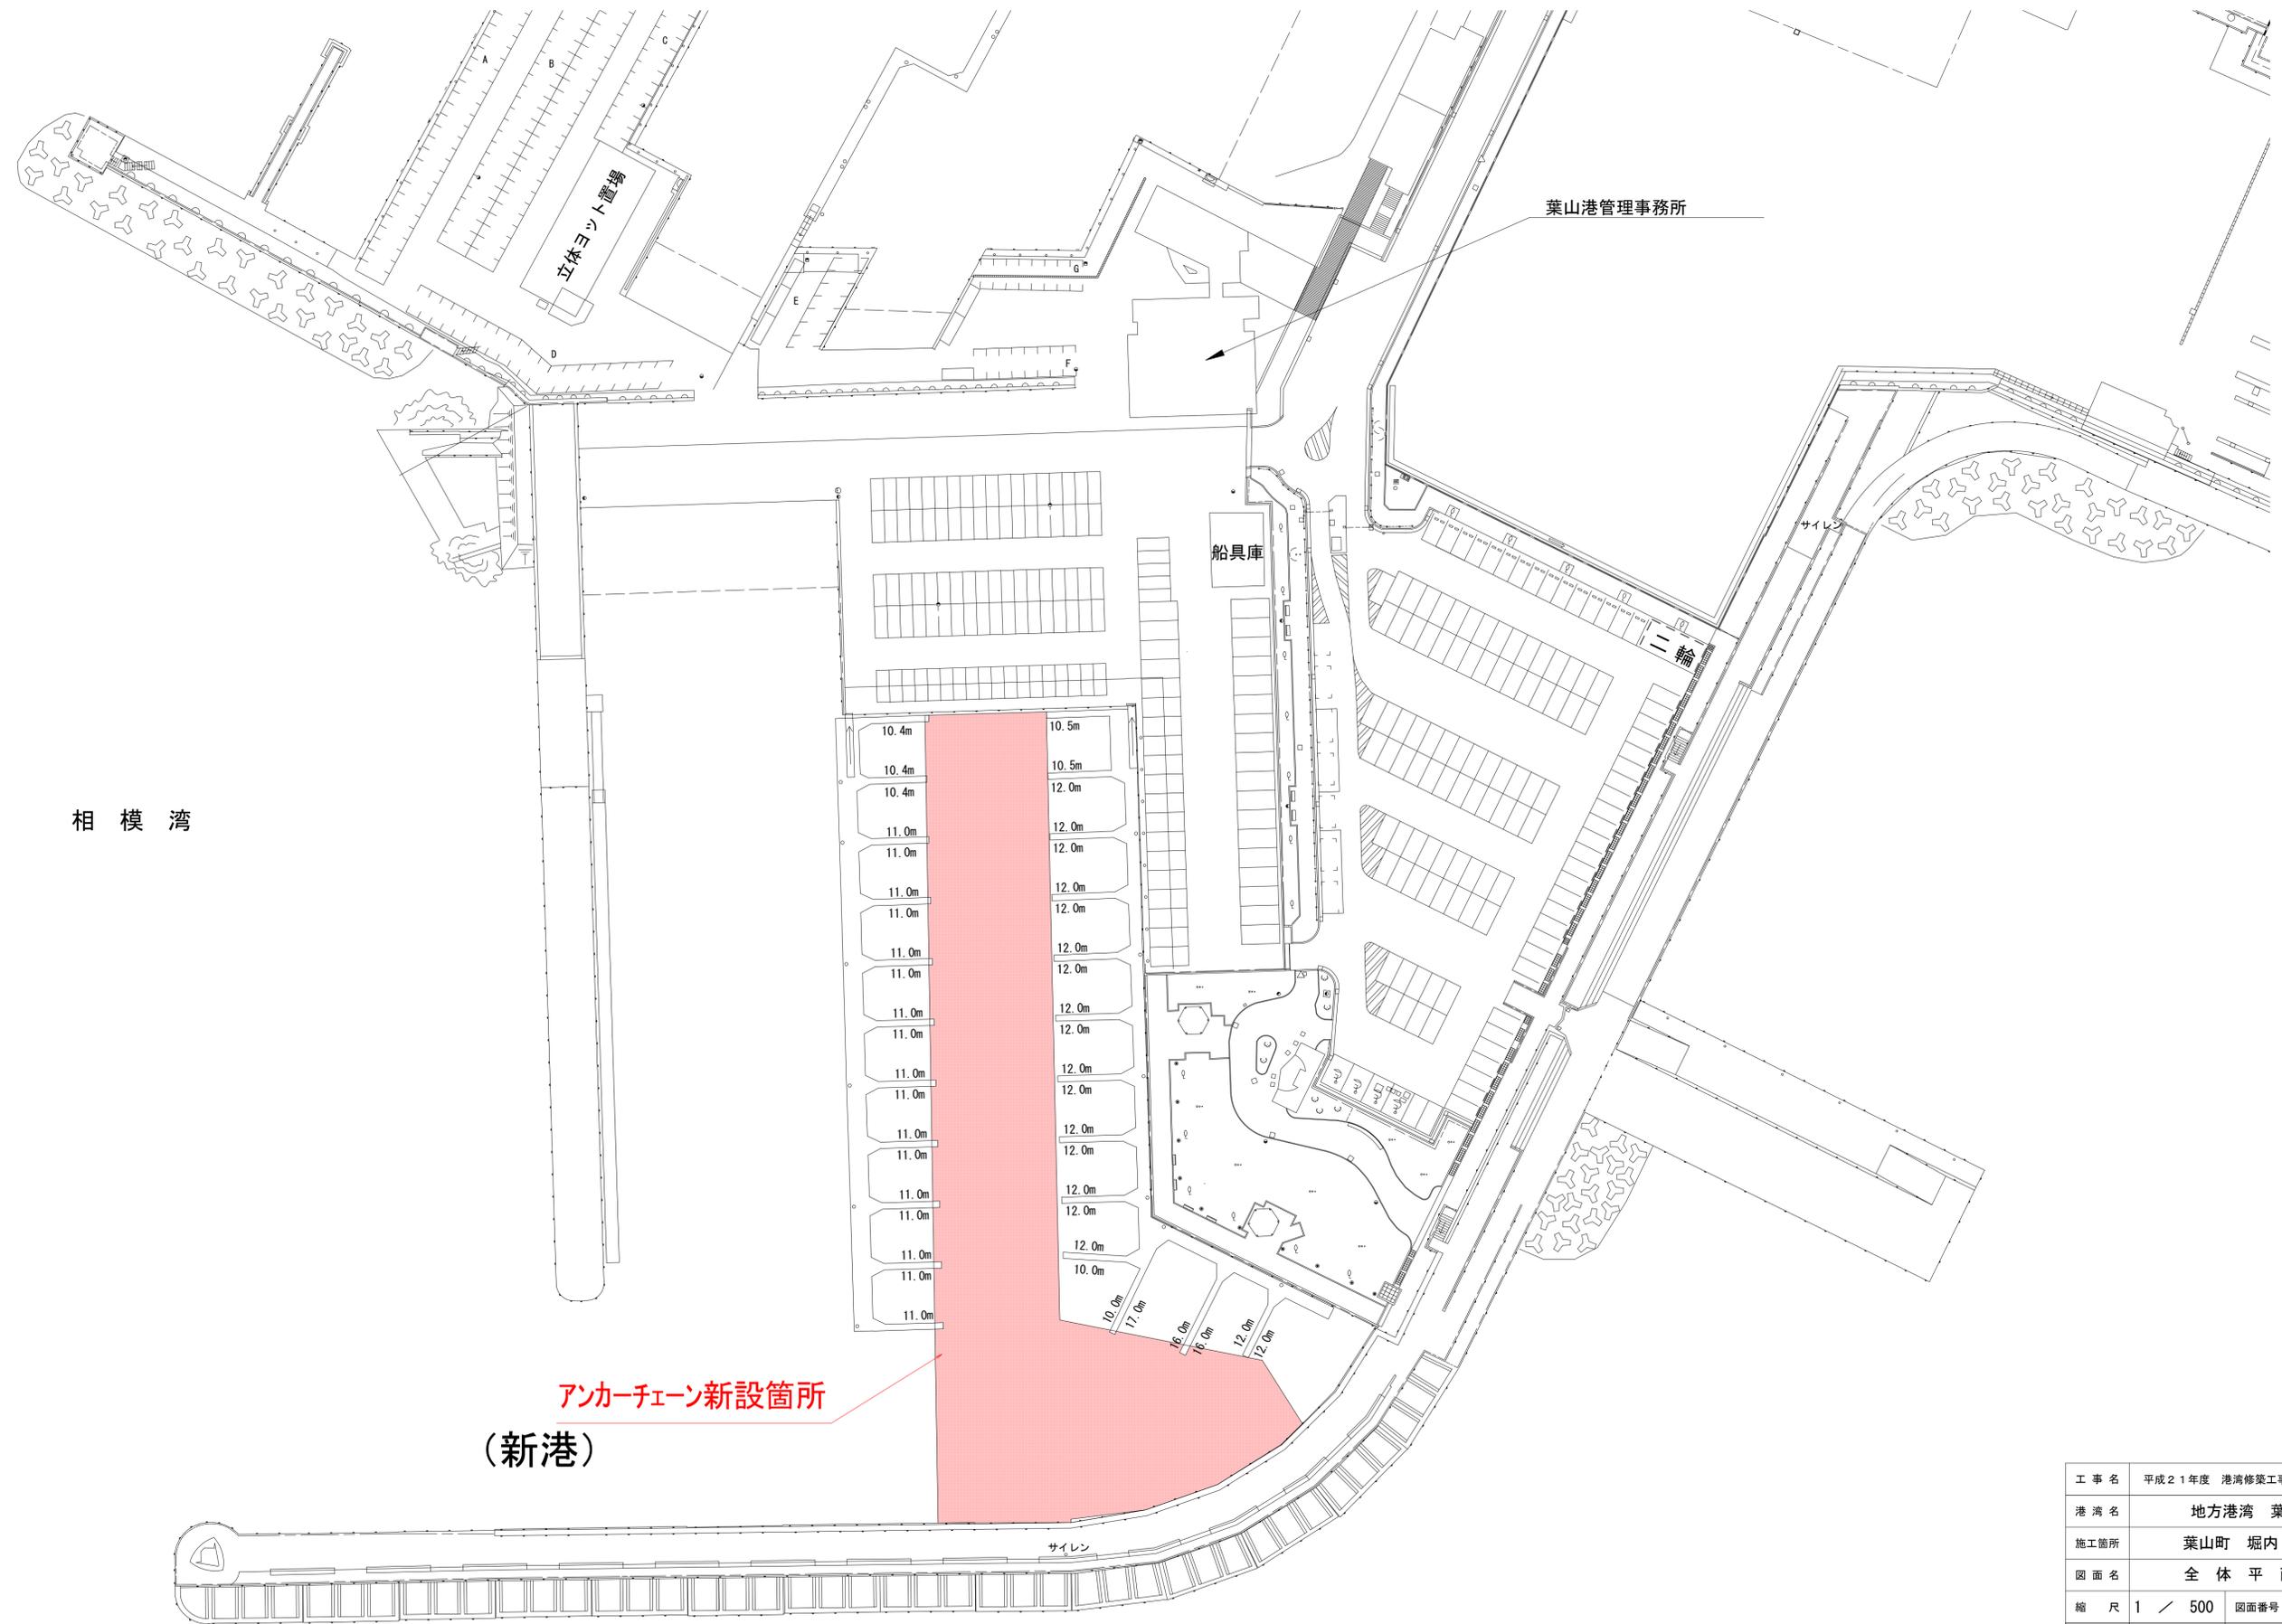


相模湾

アンカーチェーン新設箇所
(新港)

| | | | |
|--------------|------------------------|------|-------|
| 工事名 | 平成21年度 港湾修築工事(県単) その23 | | |
| 港湾名 | 地方港湾 葉山港 | | |
| 施工箇所 | 葉山町 堀内 地先 | | |
| 図面名 | 全体平面図 | | |
| 縮尺 | 1 / 500 | 図面番号 | 1 / 2 |
| 課長 | | 設計者 | |
| 神奈川県横須賀土木事務所 | | | |

平面図 S=1/200

- 既設主アンカーチェーン
- - - 既設補助アンカーチェーン
- · — 新設主アンカーチェーン
- · - 新設補助アンカーチェーン

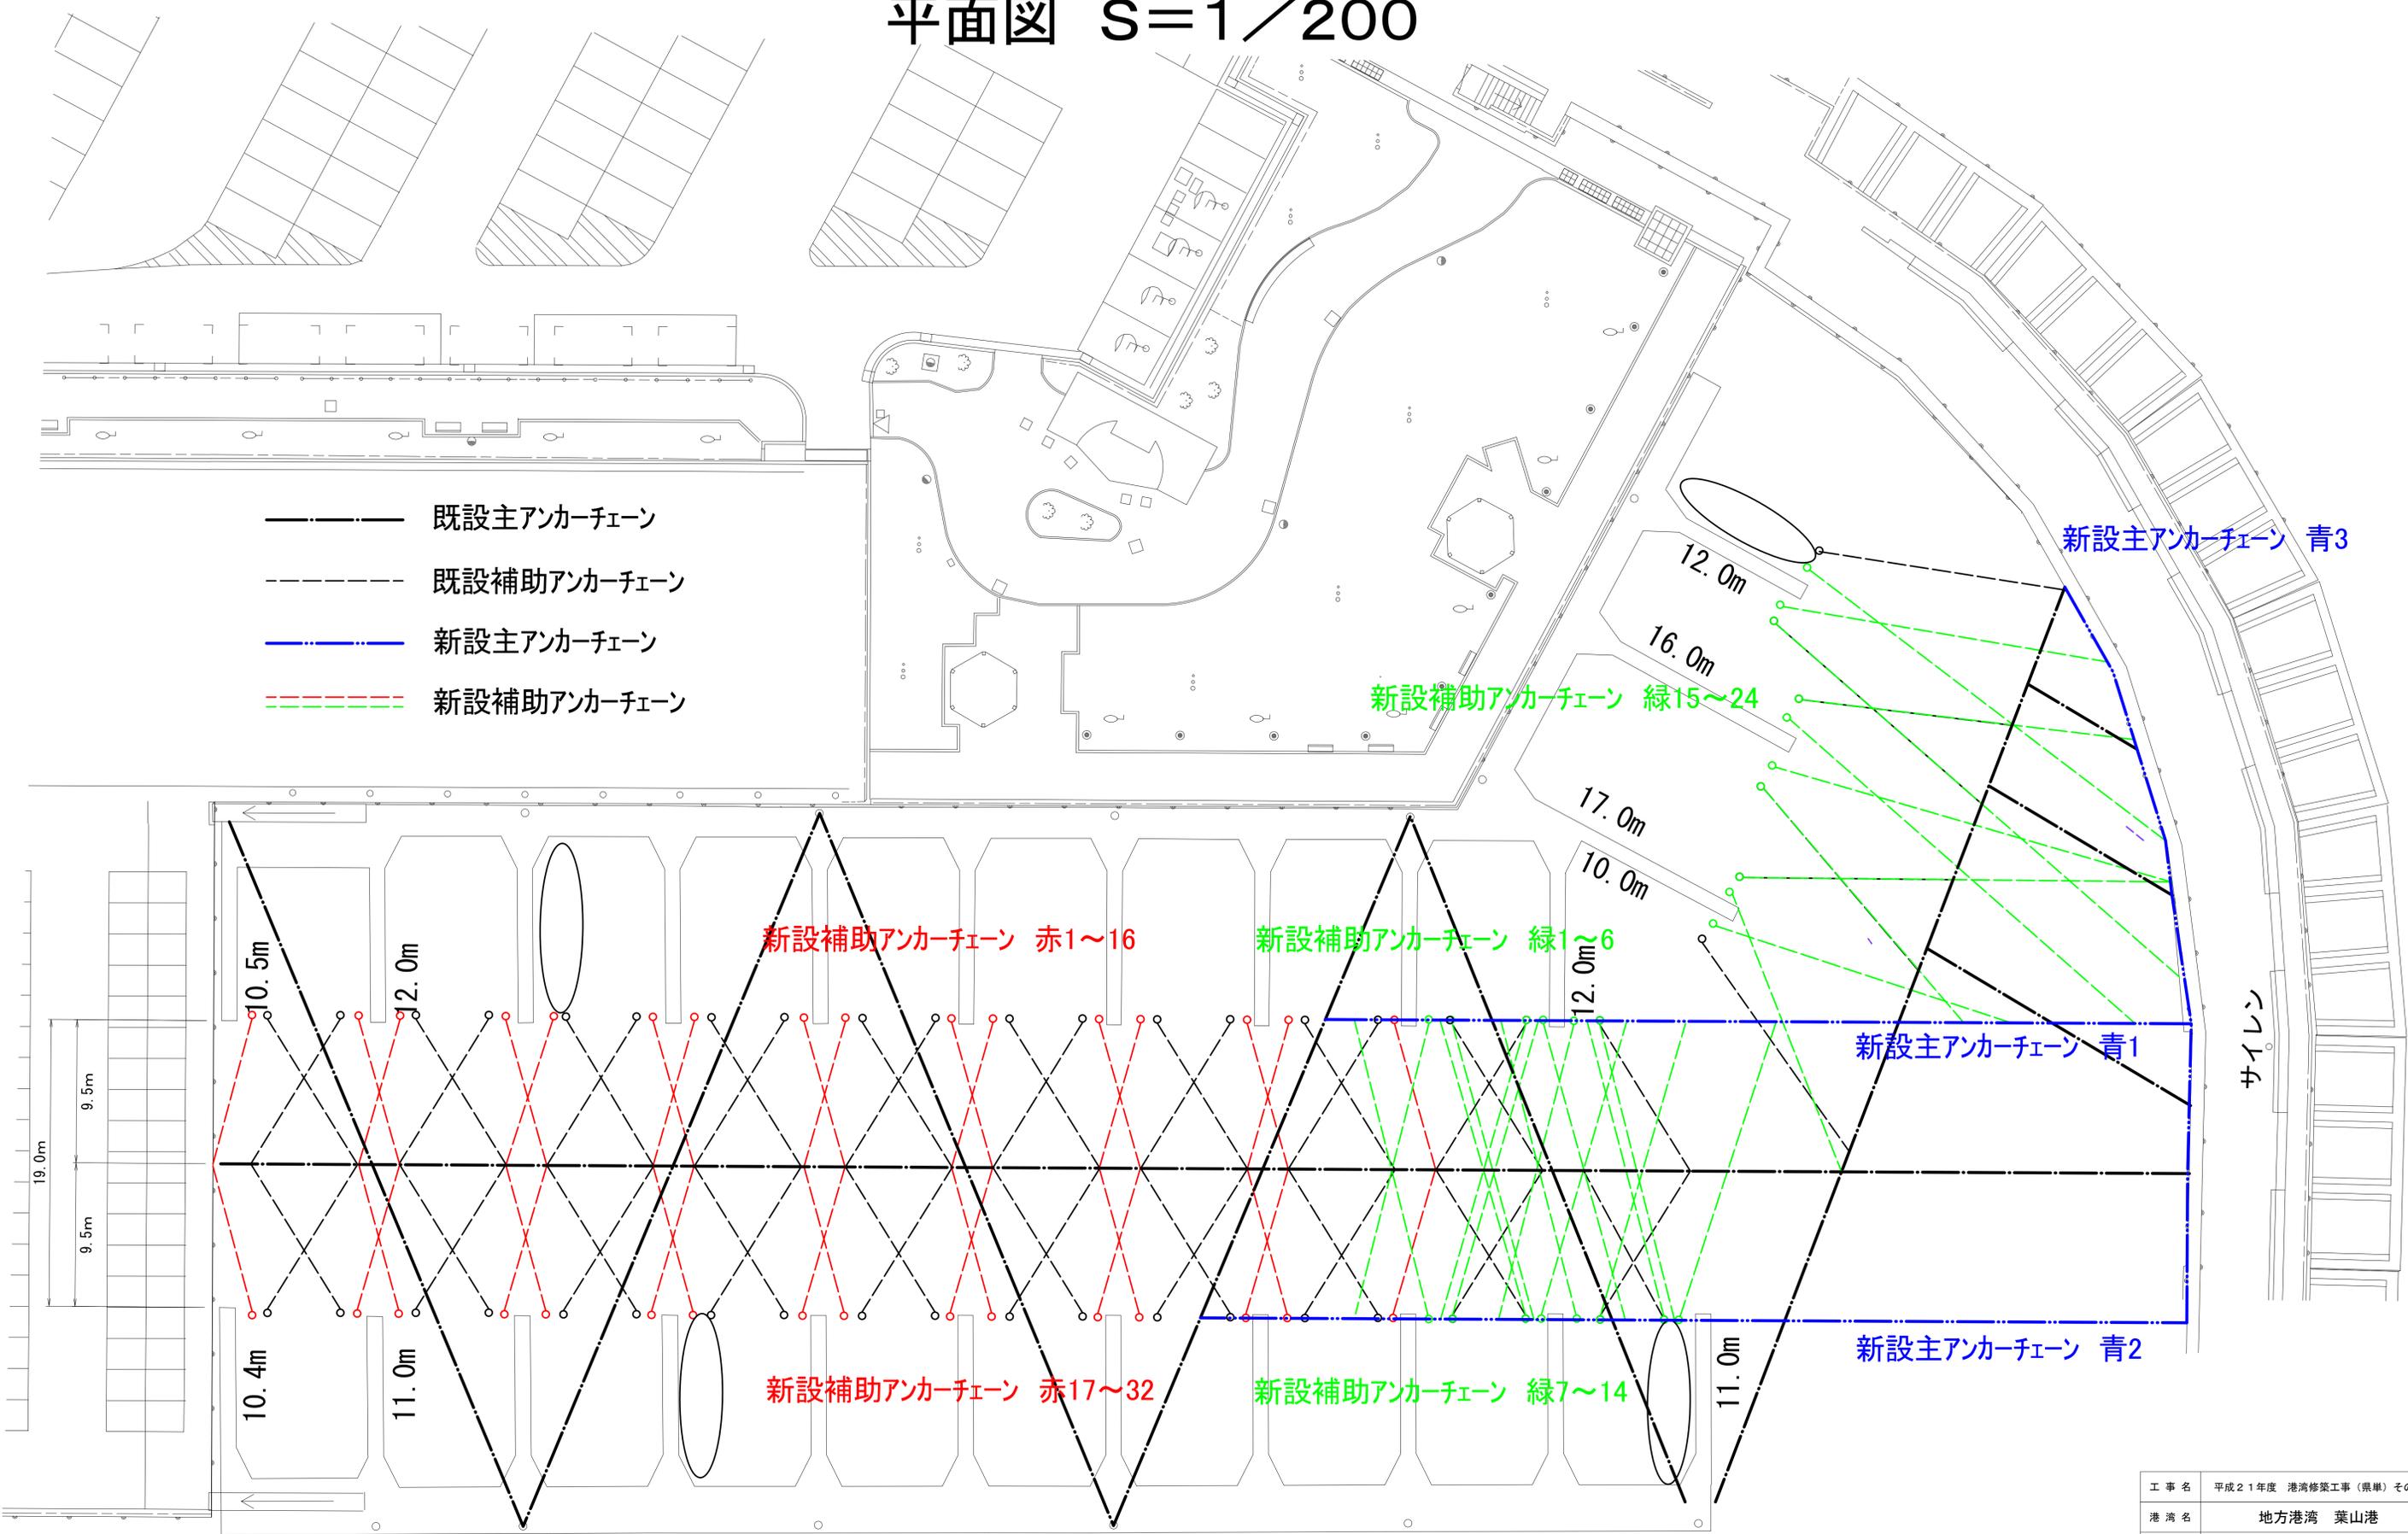

| | | | |
|--------------|------------------------|------|-------|
| 工事名 | 平成21年度 港湾修築工事(県単) その23 | | |
| 港湾名 | 地方港湾 葉山港 | | |
| 施工箇所 | 葉山町 堀内 地先 | | |
| 図面名 | 平面図 | | |
| 縮尺 | 1 / 200 | 図面番号 | 2 / 2 |
| 課長 | 設計者 | | |
| 神奈川県横須賀土木事務所 | | | |